


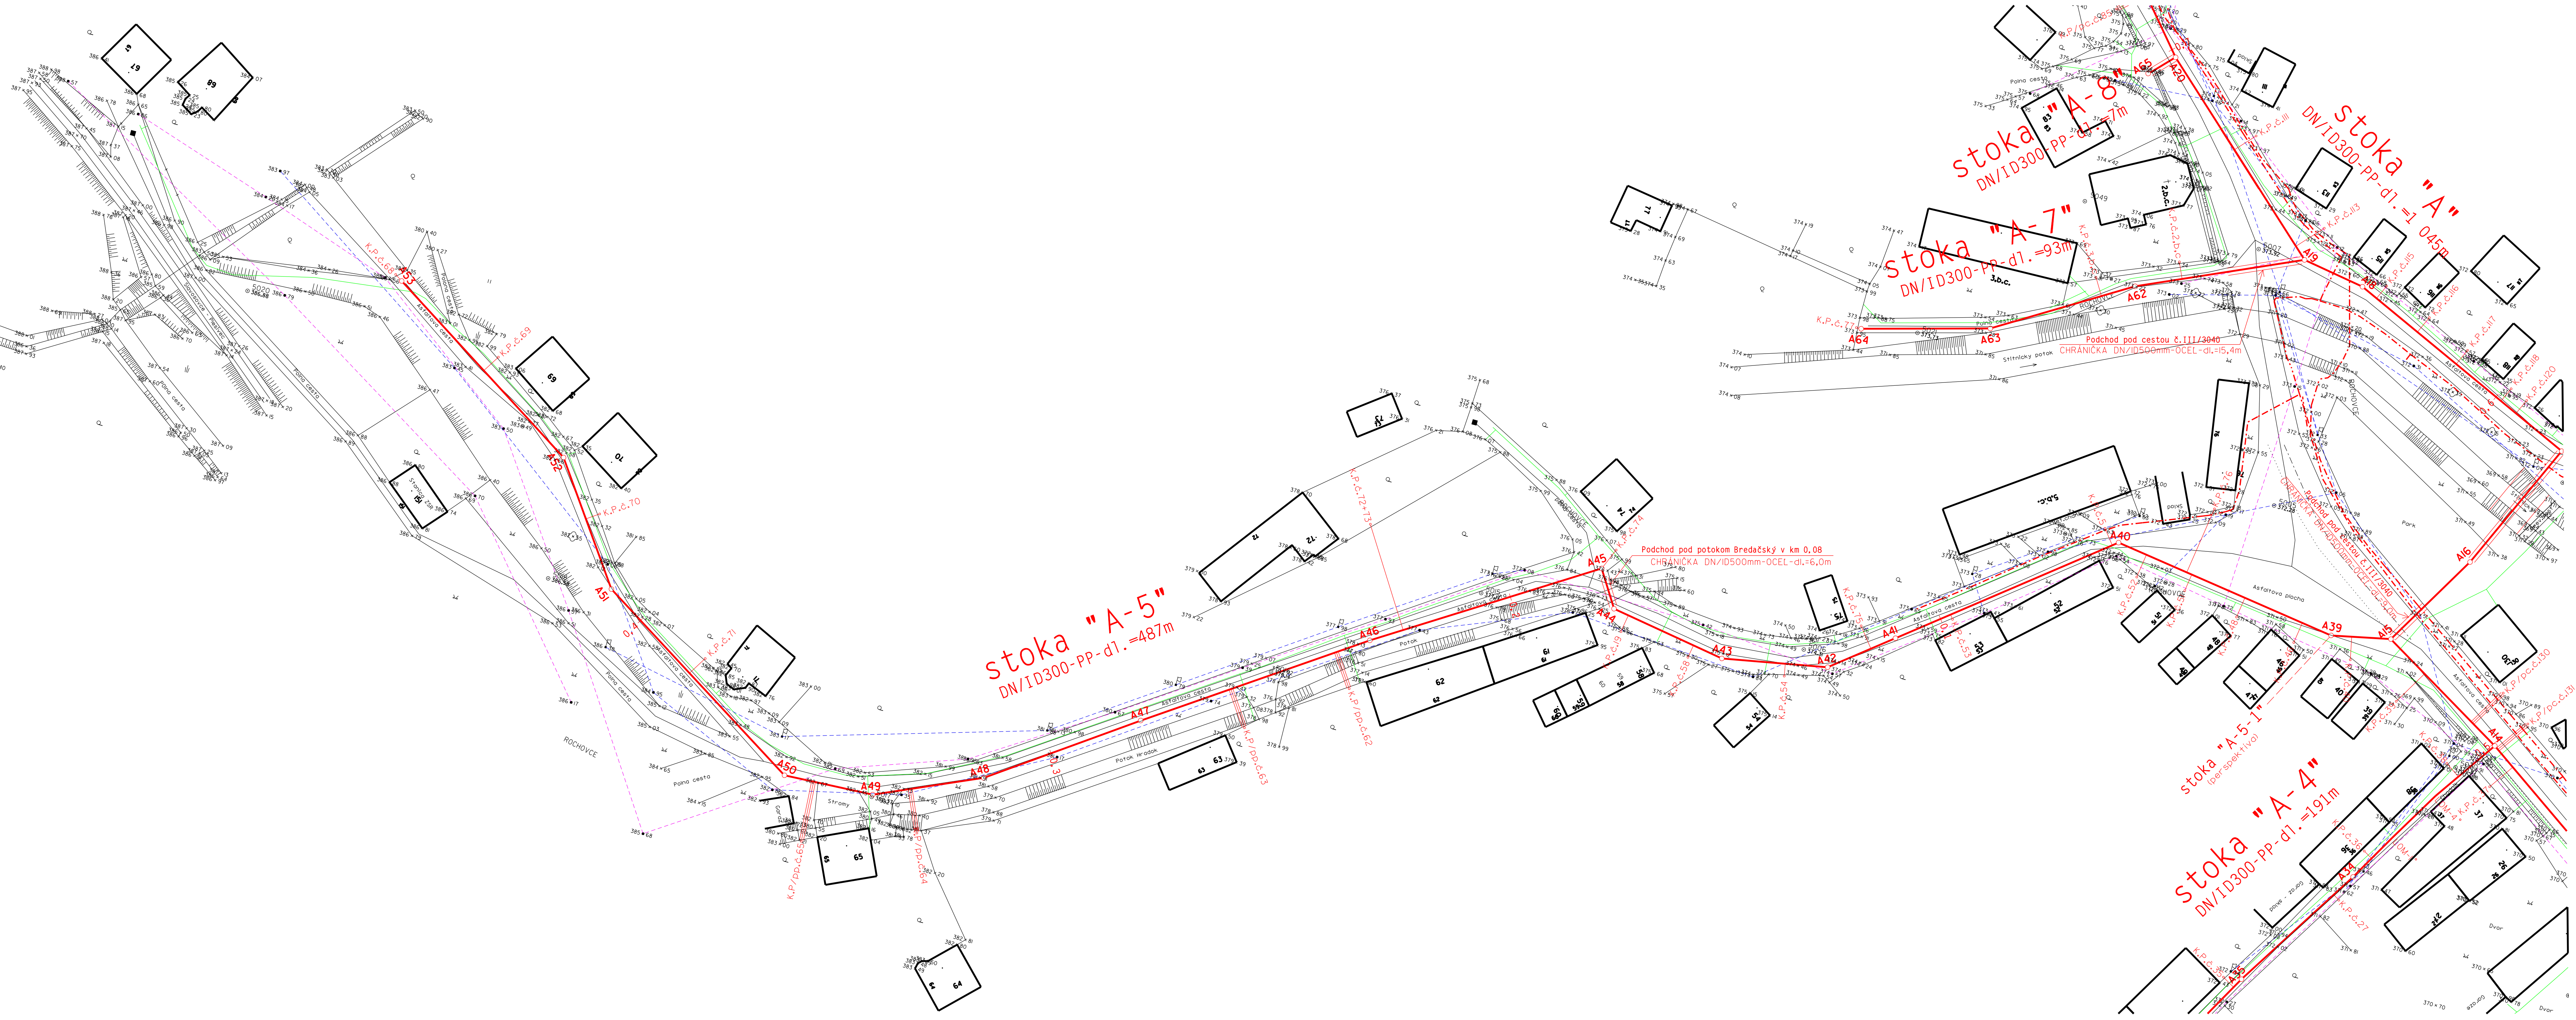

- K.P./pp.č.49 → kanalizačná odbočka /podchod pod potokom
K.P./pc.č.48 → kanalizačná odbočka /podchod pod cestou
K.P.č.48 → kanalizačná odbočka
- PROJEKTOVANÁ KANALIZÁCIA
→ VODOVOD
→ PLYNOVOD
→ KÁBEL TELEKOMUNIKAČNÝ (miestny resp. optický) alebo diaľkový
→ VZDUŠNÉ TELEKOM. VEDENIE
→ VZDUŠNÉ EL. VEDENIE

Upozornenie: Podzemné vedenia sú zakreslené podľa podkladov poskytnutých správcami vedení.
Podzemné vedenia je povinné vytyčiť priamo v teréne!!
Trasa kanalizácie križuje aj vodovodné a plynové prípojky (nie sú zakreslené)
Zabezpečiť ich vytyčením majiteľmi!!

PROJEKT PRE STAVEBNÉ POVOLENIE			
Vypracoval: ING.ZEMBIAK	Zodp.proj.: ING.ZEMBIAK	VODOHOSPODÁRSKY PROJEKT	
Kreslil: VHP	HIP: ING.ZEMBIAK	Kavečianská 41, KOŠICE	
Okres: ROŽŇAVA	Investor: VVS,a.s.KOŠICE	Formát:	I4A4
ROCHOVCE- SLAVOŠOVCE- ČIERNA LEHOTA		Dátum:	07.2016
KANALIZÁCIA A ČOV		Pr. stupeň:	PSP
SO 12-Kanalizačná sieť Ročovce		Č.z.kačky:	V-417
SO 13-Kanalizačné odbočky Ročovce		Arch. číslo:	417
Príloha: SITUÁCIA č.4		Meritko:	1:500
		Č.prílohy:	D-7-5

