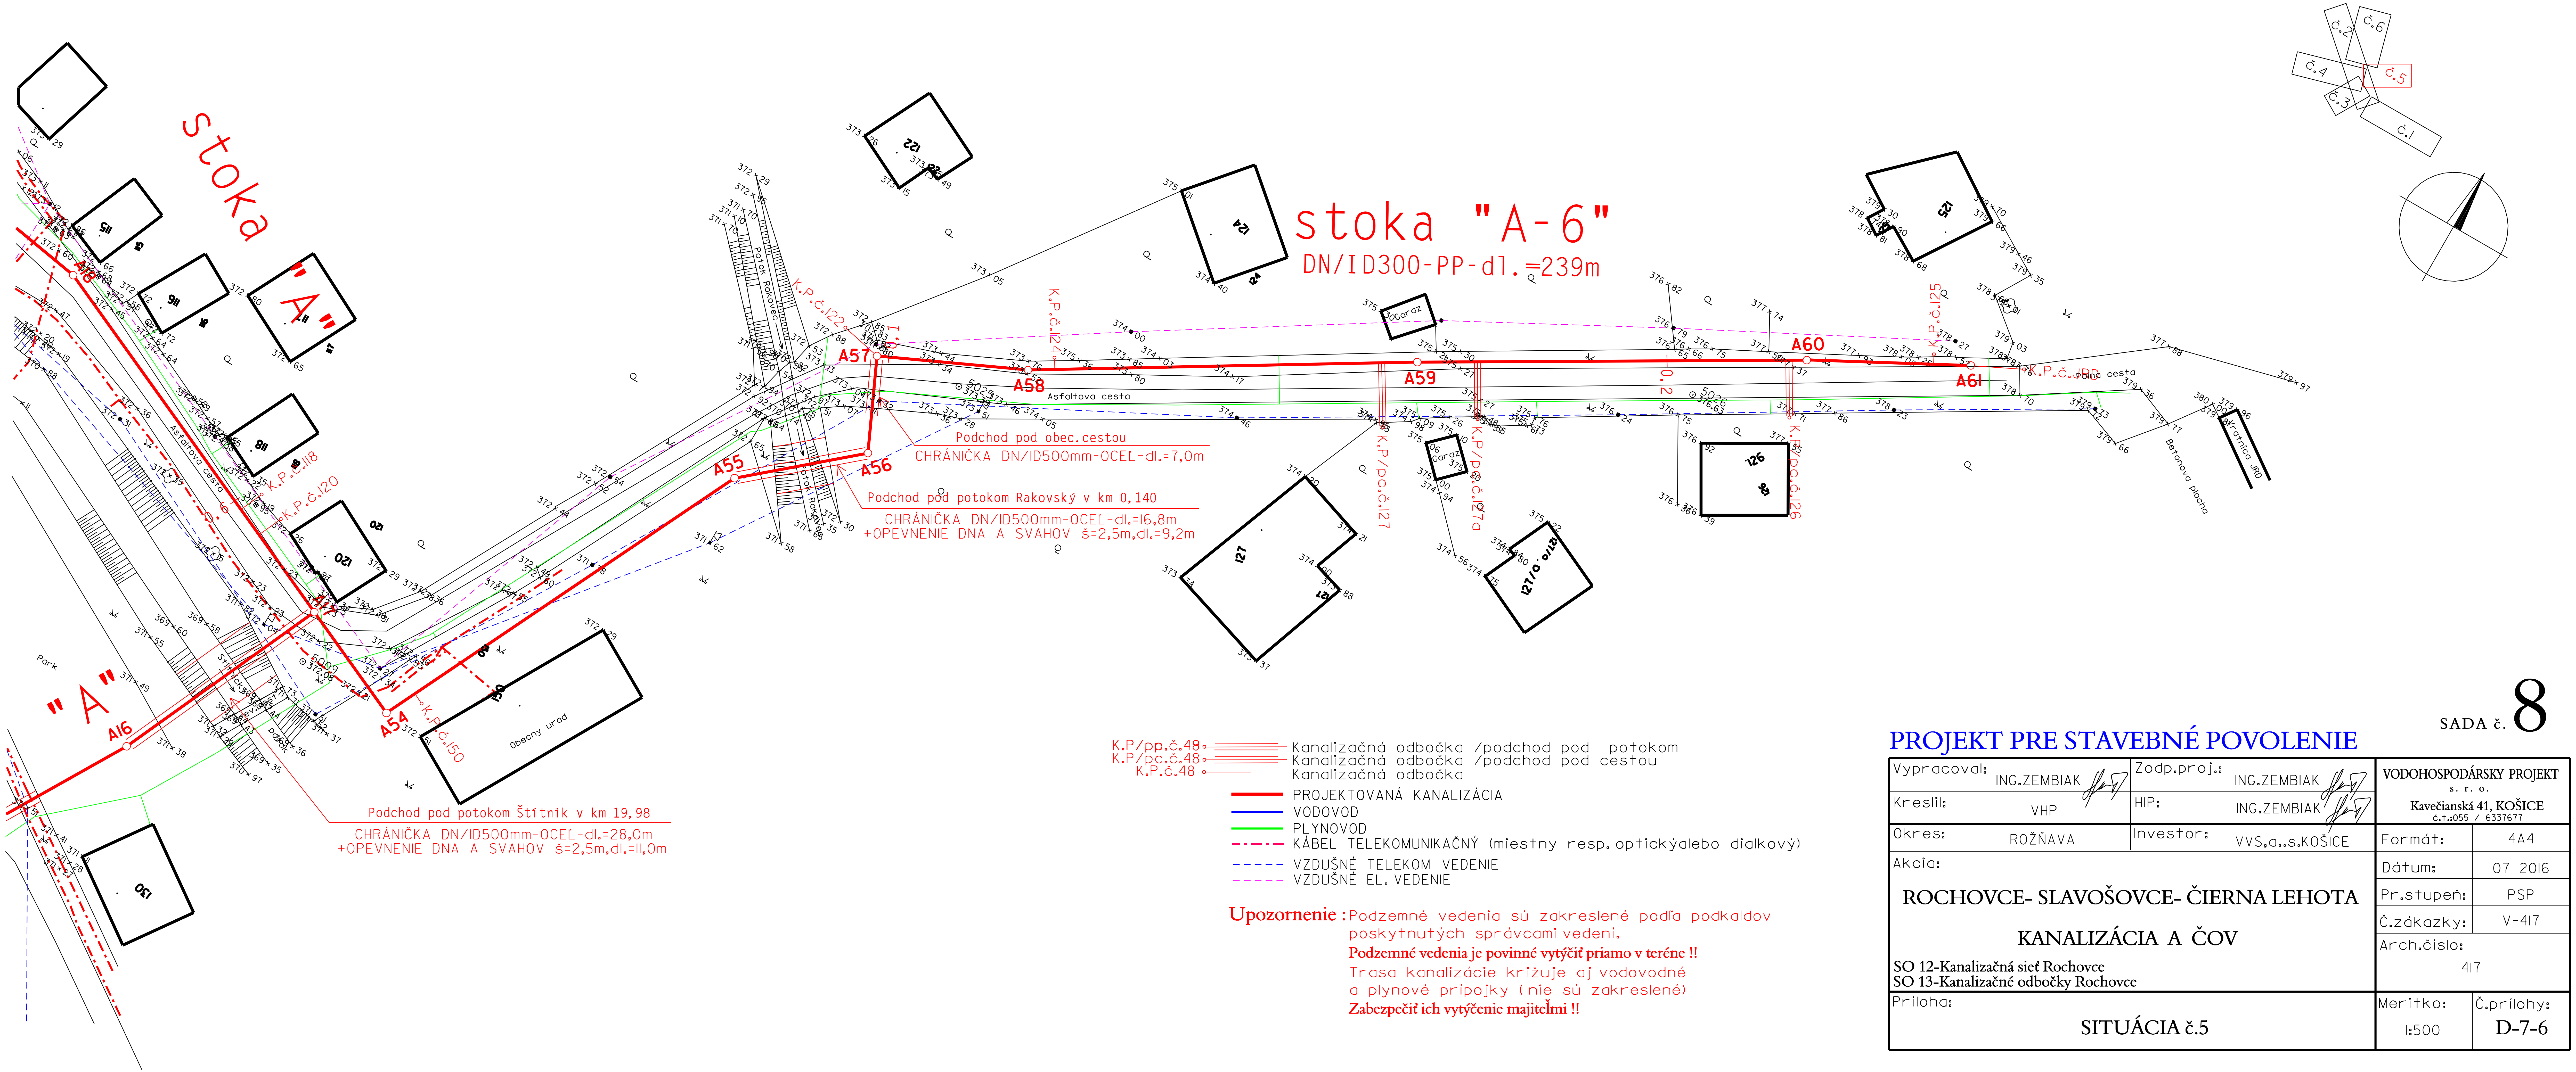

Podchod pod obec.cestou
CHRÁNIČKA DN/ID500mm-OCEĽ-dl.=7,0m

Podchod pod potokom Rakovský v km 0,140
CHRÁNIČKA DN/ID500mm-OCEĽ-dl.=16,8m
+OPEVNENIE DNA A SVAHOV š=2,5m,dl.=9,2m

Podchod pod potokom Štítnik v km 19,98
CHRÁNIČKA DN/ID500mm-OCEĽ-dl.=28,0m
+OPEVNENIE DNA A SVAHOV š=2,5m,dl.=11,0m

K.P/pp.č.48	Kanalizačná odbočka /podchod pod potokom
K.P/pc.č.48	Kanalizačná odbočka /podchod pod cestou
K.P.č.48	Kanalizačná odbočka
🟥	PROJEKTOVANÁ KANALIZÁCIA
🟦	VODOVOD
🟩	PLYNOVOD
-·-·-	KÁBEL TELEKOMUNIKAČNÝ (miestny resp. optickýalebo dialkový)
- - - - -	VZDUŠNÉ TELEKOM VEDENIE
- - - - -	VZDUŠNÉ EL. VEDENIE

Upozornenie : Podzemné vedenia sú zakreslené podľa podkaldov poskytnutých správcami vedení.

Podzemné vedenia je povinné vytýčiť priamo v teréne !!

Trasa kanalizácie križuje aj vodovodné a plynové prípojky (nie sú zakreslené)

Zabezpečiť ich vytýčenie majiteľmi !!

SADA č. 8

PROJEKT PRE STAVEBNÉ POVOLENIE

Vypracoval: ING.ZEMBIAK	Zodp.proj.: ING.ZEMBIAK	VODOHOSPODÁRSKY PROJEKT s. r. o. Kavečianska 41, KOŠICE č.t.:055 / 6337677	
Kreslil: VHP	HIP: ING.ZEMBIAK		
Okres: ROŽŇAVA	Investor: VVS,a..s.KOŠICE	Formát:	4A4
Akcia: ROCHOVCE- SLAVOŠOVCE- ČIERNA LEHOTA KANALIZÁCIA A ČOV SO 12-Kanalizačná sieť Rochovce SO 13-Kanalizačné odbočky Rochovce		Dátum:	07 2016
		Pr.stupeň:	PSP
		Č.zákazky:	V-417
		Arch.číslo: 417	
Príloha: SITUÁCIA č.5		Meritko: 1:500	Č.prílohy: D-7-6