


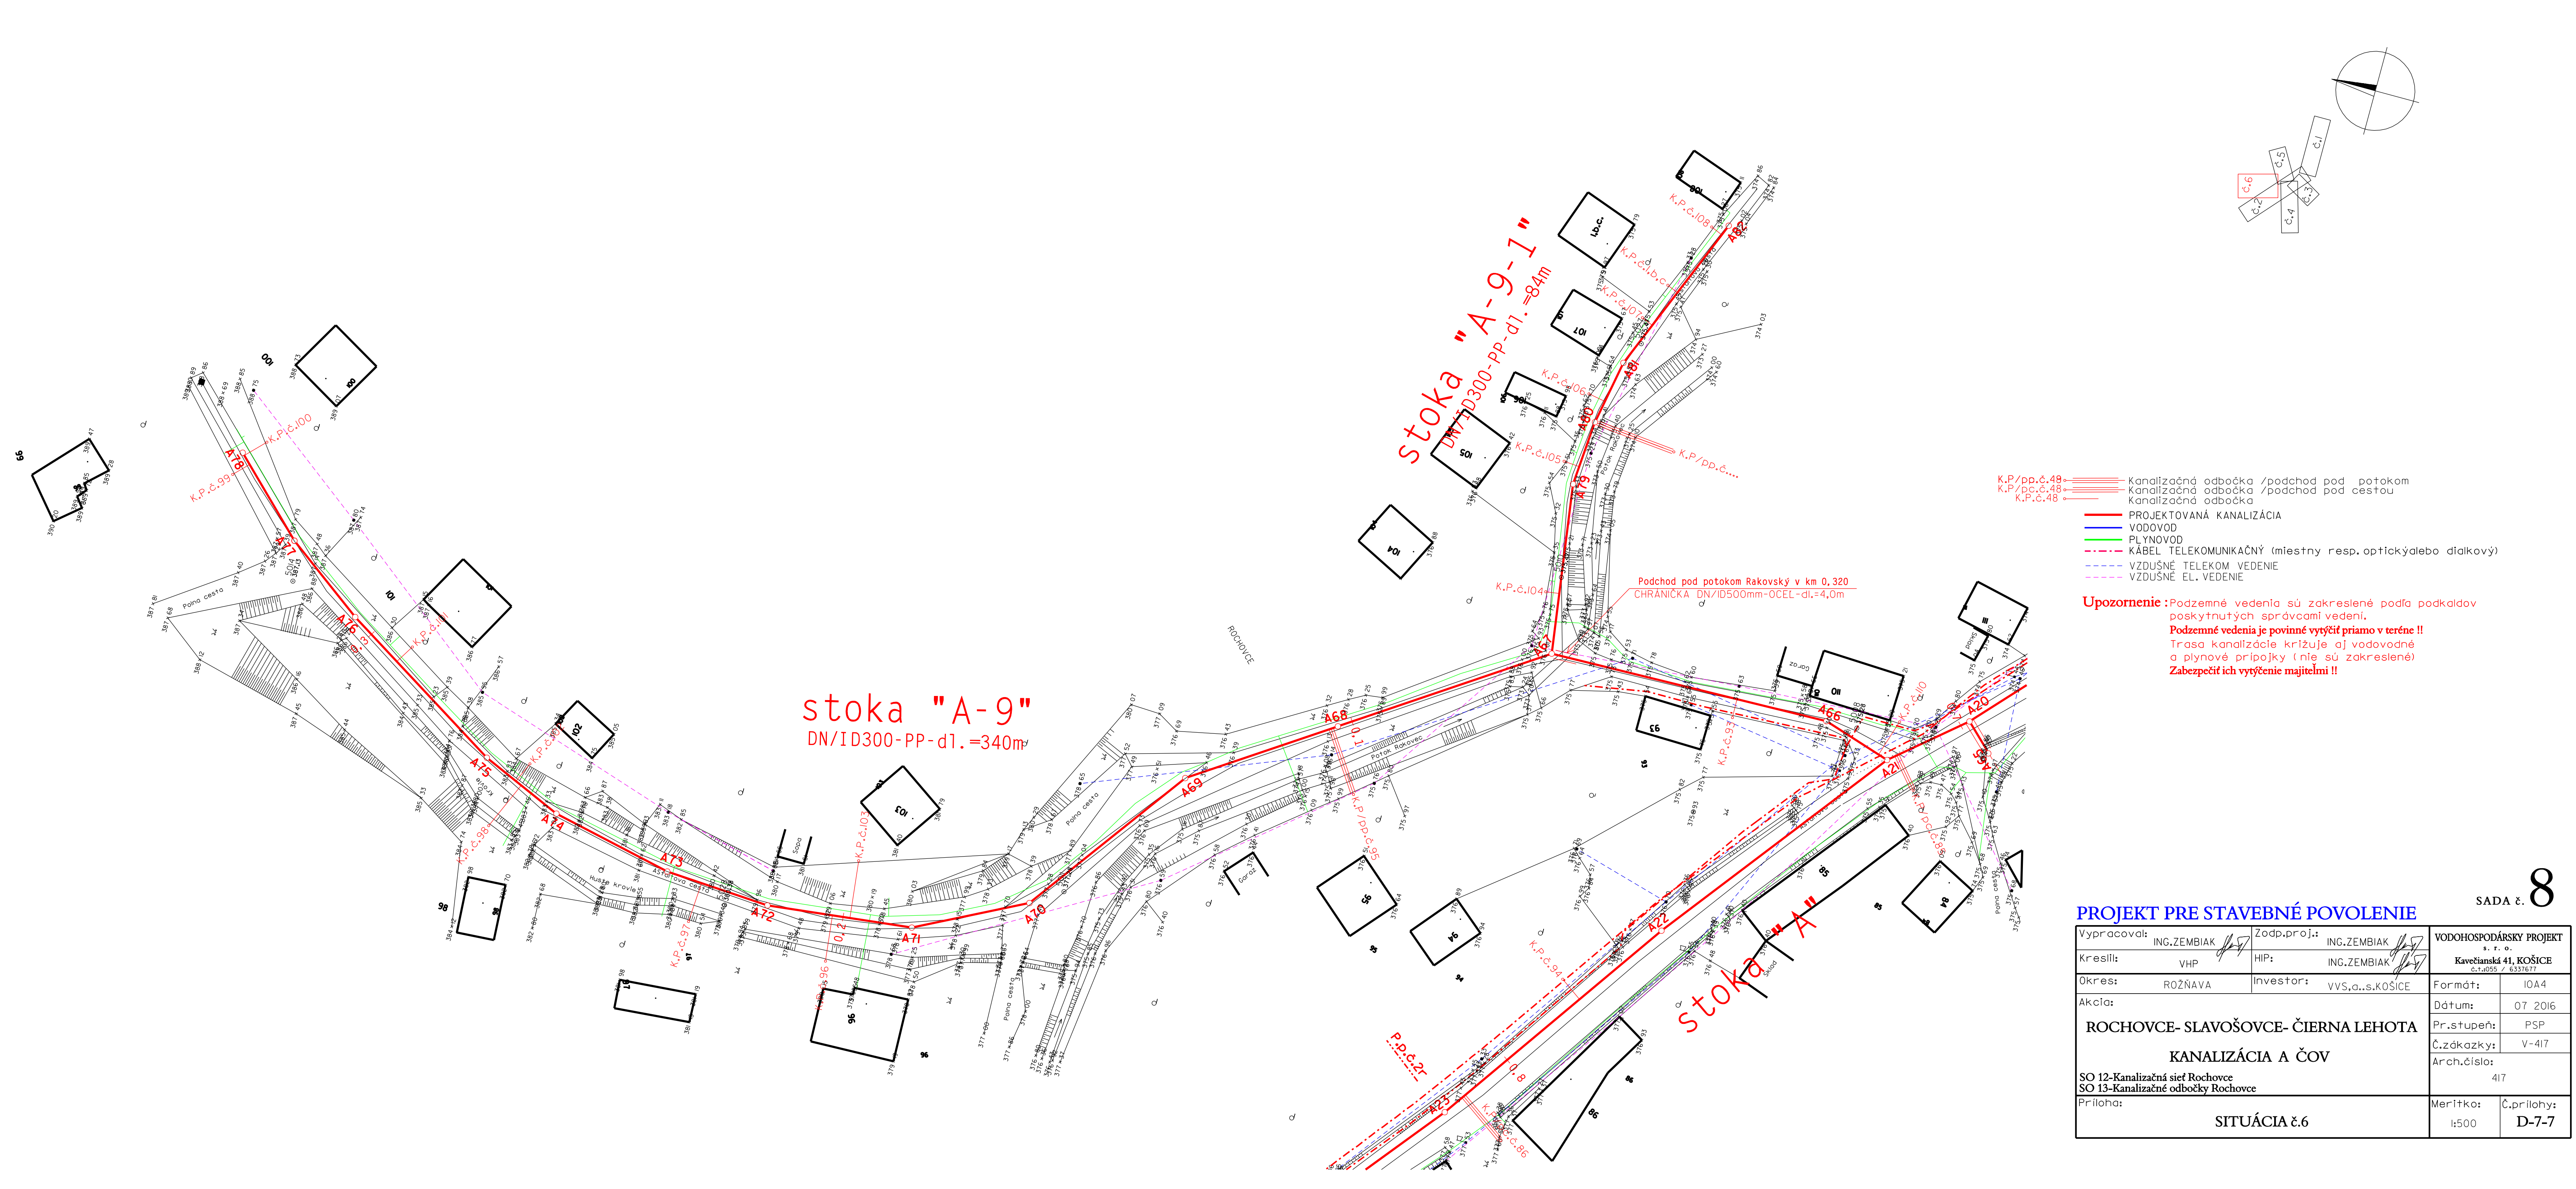

Vypracoval: ING.ZEMBIAK		Zodp.proj.: ING.ZEMBIAK	VODOHOSPODÁRSKY PROJEKT	
Kreslil: VHP		HIP: ING.ZEMBIAK	s. r. o.	
Okres: ROŽNAVA		Investor: VVS,a..s.KOŠICE	Kavečianská 41, KOŠICE	
Akcia:			Formát:	IOA4
ROCHOVCE- SLAVOŠOVCE- ČIERNA LEHOTA			Dátum:	07.2016
			Pr.stupeň:	PSP
			Č.zd.kazky:	V-417
			Arch.číslo:	417
SO 12-Kanalizačná sieť Rochovce			Meritko:	Č.prílohy:
SO 13-Kanalizačné odbočky Rochovce			1:500	D-7-7
Príloha:				
SITUÁCIA ž.6				