
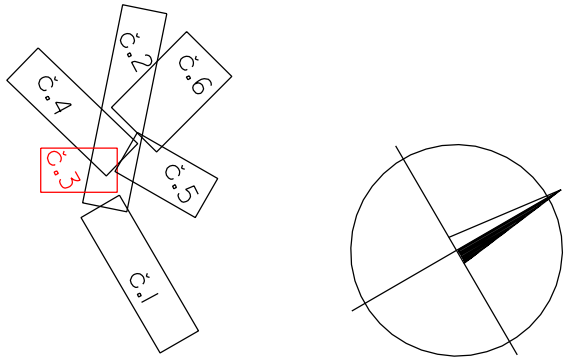


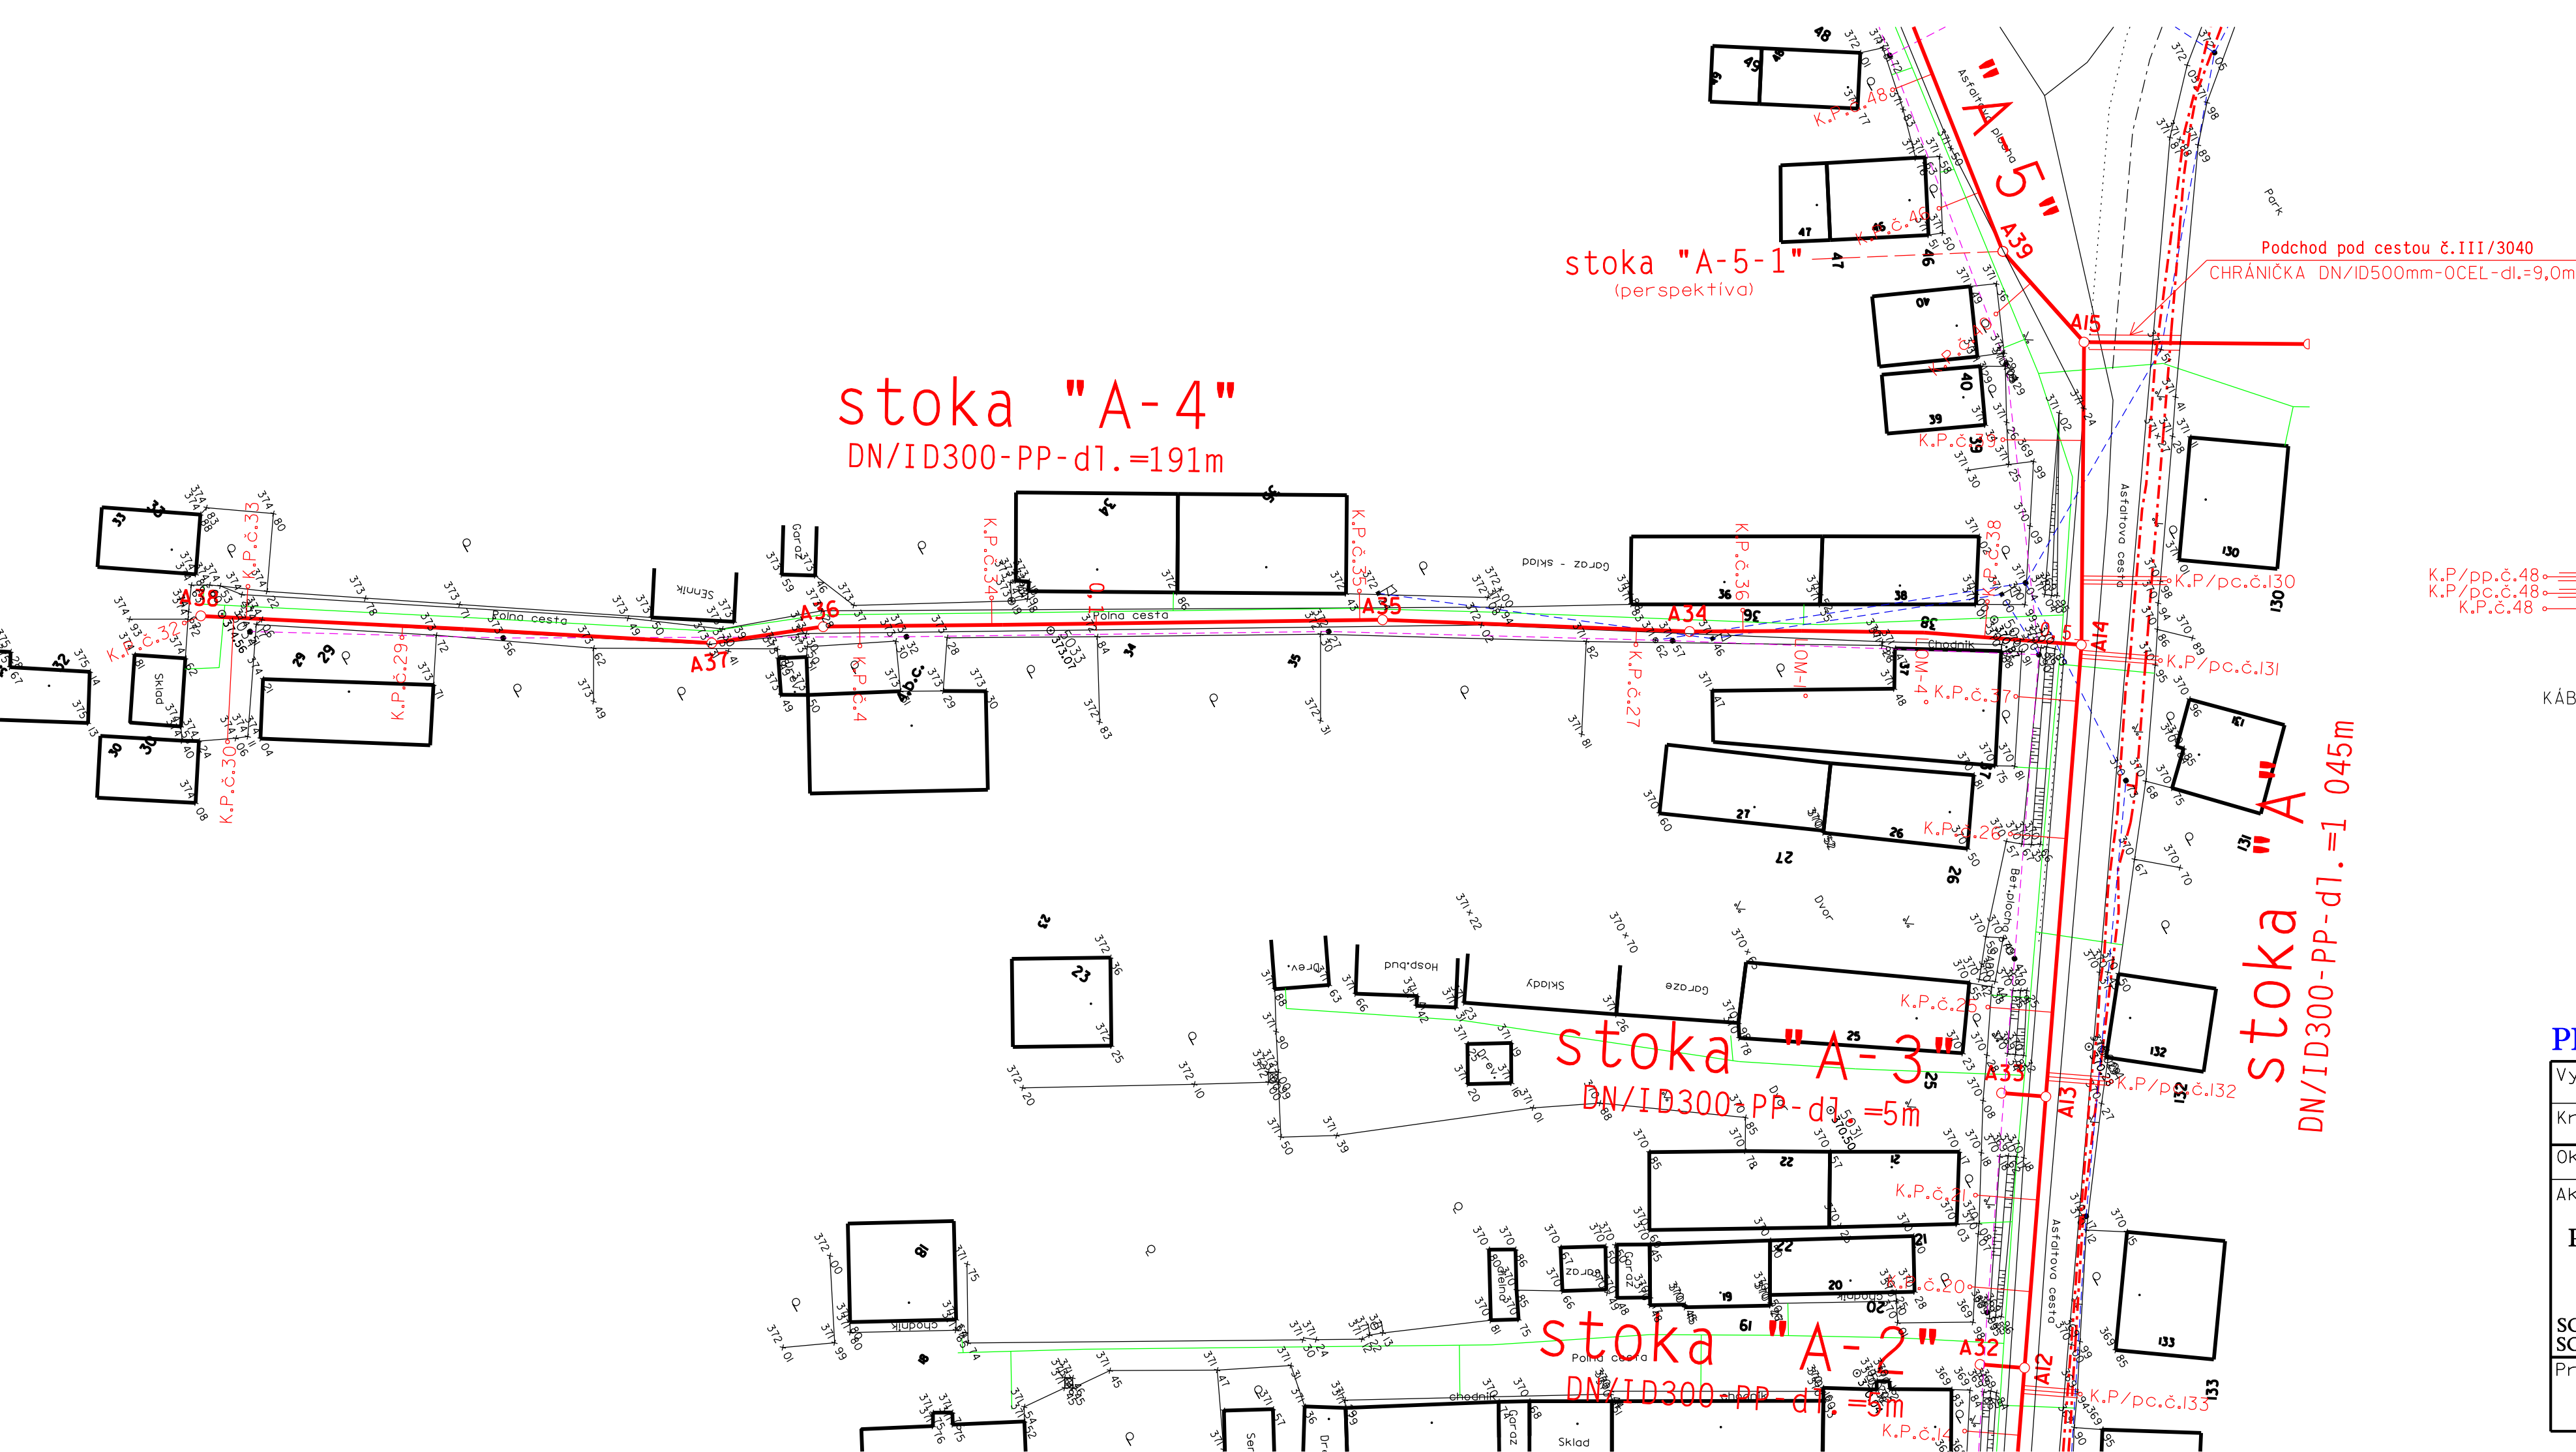

- K.P./pp.č.48 - Kanalizačná odbočka /podchod pod potokom
- K.P./pc.č.48 - Kanalizačná odbočka /podchod pod cestou
- K.P.č.48 - Kanalizačná odbočka
- PROJEKTOVANÁ KANALIZÁCIA
- VODOVOD
- PLYNOVOD
- KÁBEL - TELEKOMUNIKÁČNY - Čierne bodky s bodkami (čiarový alebo diaľkový)
- VZDUŠNÉ TELEKOM VEDENIE
- VZDUŠNÉ EL. VEDENIE

Upozornenie : Podzemné vedenia sú zakreslené podľa podkaldov poskytnutých správcami vedení.
Podzemné vedenia je povinné vytýčiť priamo v teréne !!
Trasa kanalizácie križuje aj vodovodné a plynové prípojky (nie sú zakreslené)
Zabezpečiť ich vytýčenie majiteľmi !!

SADA č. 8		PROJEKT PRE STAVEBNÉ POVOLENIE	
Vypracoval: ING.ZEMBIAK	Zodp.proj.: ING.ZEMBIAK	VODOHOSPODÁRSKY PROJEKT S. R. O.	
Kreslil: VHP	HIP: ING.ZEMBIAK	Kavečianská 41, KOŠICE	
Okres: ROŽŇAVA	Investor: VVS,a..s.KOŠICE	Formát:	4A4
Akcia:		Dátum:	07 2016
ROCHOVCE- SLAVOŠOVCE- ČIERNA LEHOTA		Pr.stupeň:	PSP
		Č.zákazky:	V-417
		Arch.číslo:	417
KANALIZÁCIA A ČOV		Meritko:	Č.prílohy:
SO 12-Kanalizačná sieť Rochovce		I:500	D-7-4
SO 13-Kanalizačné odbočky Rochovce			
Príloha:		SITUÁCIA č.3	